



Las intervenciones en el eje Balmaceda están consideradas para una segunda y tercera etapa.

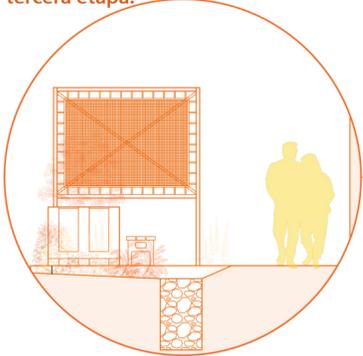

jardines de lluvia con vegetación de bajo consumo hídrico, con cambios de nivel que tributan hacia zanja filtrante.

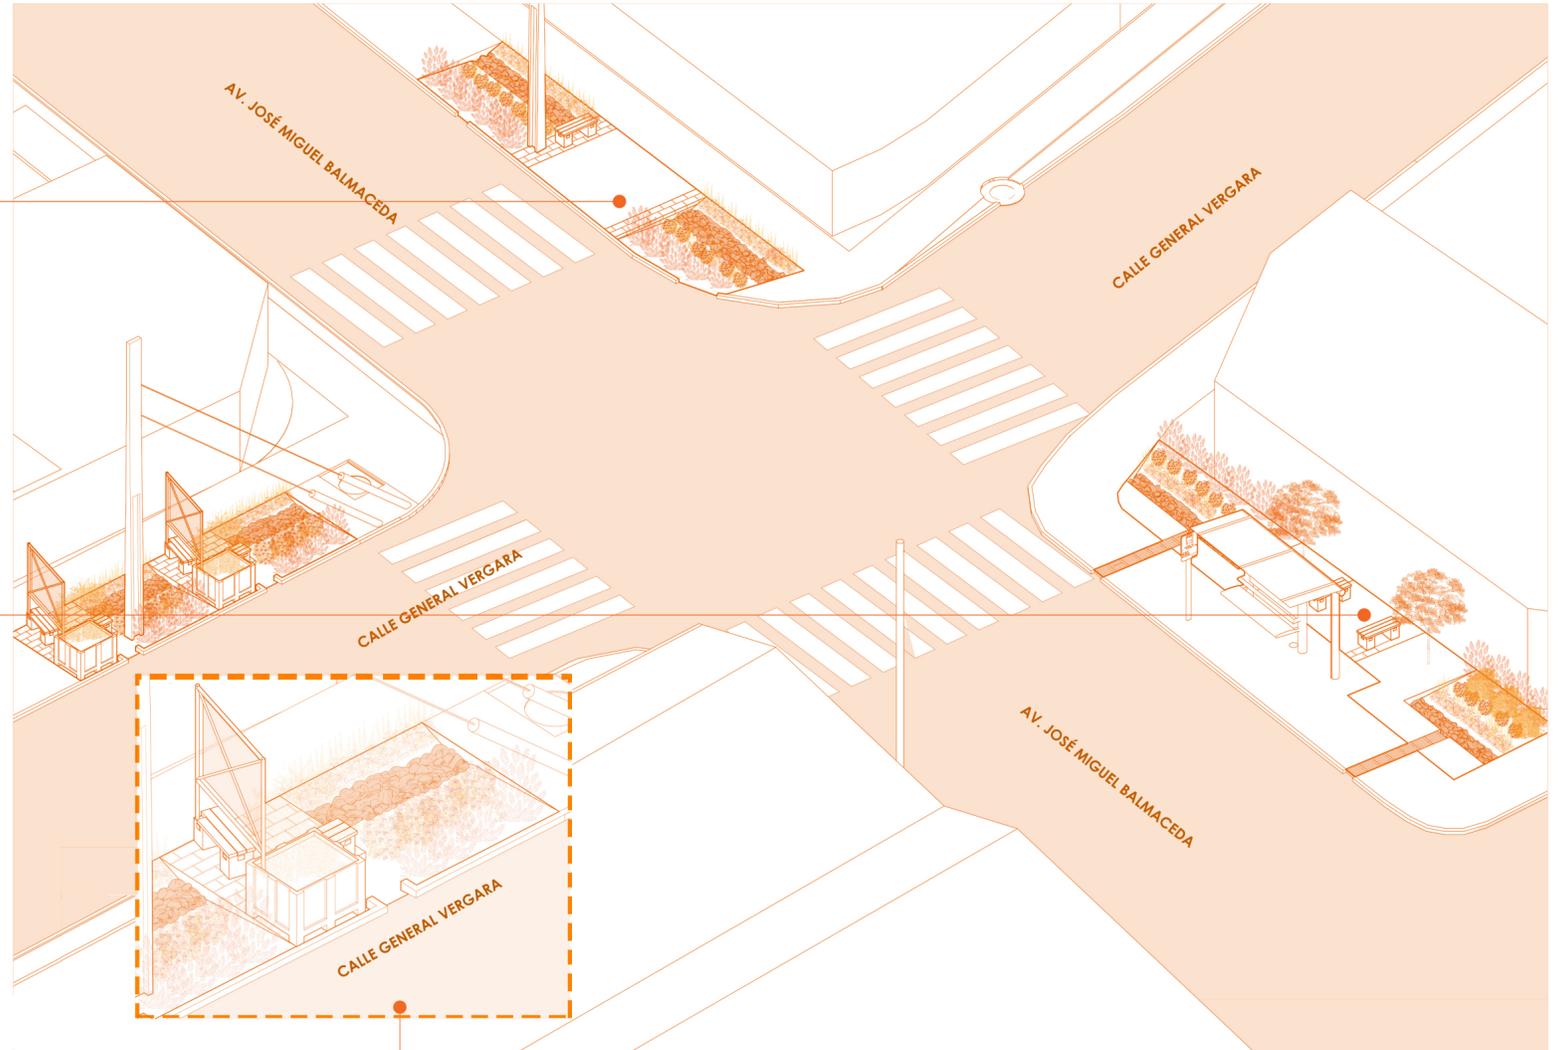

La esencia de esta intervención es la puesta en valor de la niebla como recurso a través de elementos verticales que la capturen para que por medio de la condensación y la gravedad, se pueda utilizar este recurso para mejorar la humedad, tanto de jardineras como jardines de lluvia. Además, se busca que el espacio sea un lugar de estancia replicable, construido con elementos reutilizables y de bajo costo. A través de estos elementos de captación de niebla, se pueda concientizar a la comunidad sobre su valor como recurso en la ciudad.

La propuesta como primera etapa, se compone de un espacio de suelo drenante donde se ubican los asientos y la jardinera hechos con elementos reutilizados -cajas plásticas de bebidas y bins industriales- siendo los soportes de la pantalla captadora, y por otra parte, de jardines de lluvia más una zanja que filtra el excedente de agua captado por los jardines.

En una segunda y tercera etapa el proyecto podría crecer hacia las esquinas de Balmaceda con lógicas similares, incorporando además rebajes de soleras para una mayor captación pluvial. De esta manera se conformaría un conjunto de pequeñas intervenciones que mejorarían las cualidades ambientales de la intersección completa.

