


# Plazoleta inundable "POZON ENLADRILLADO"

Av. J. M. Balmaceda/Calle Ign. Carrera Pinto - Vereda Sur

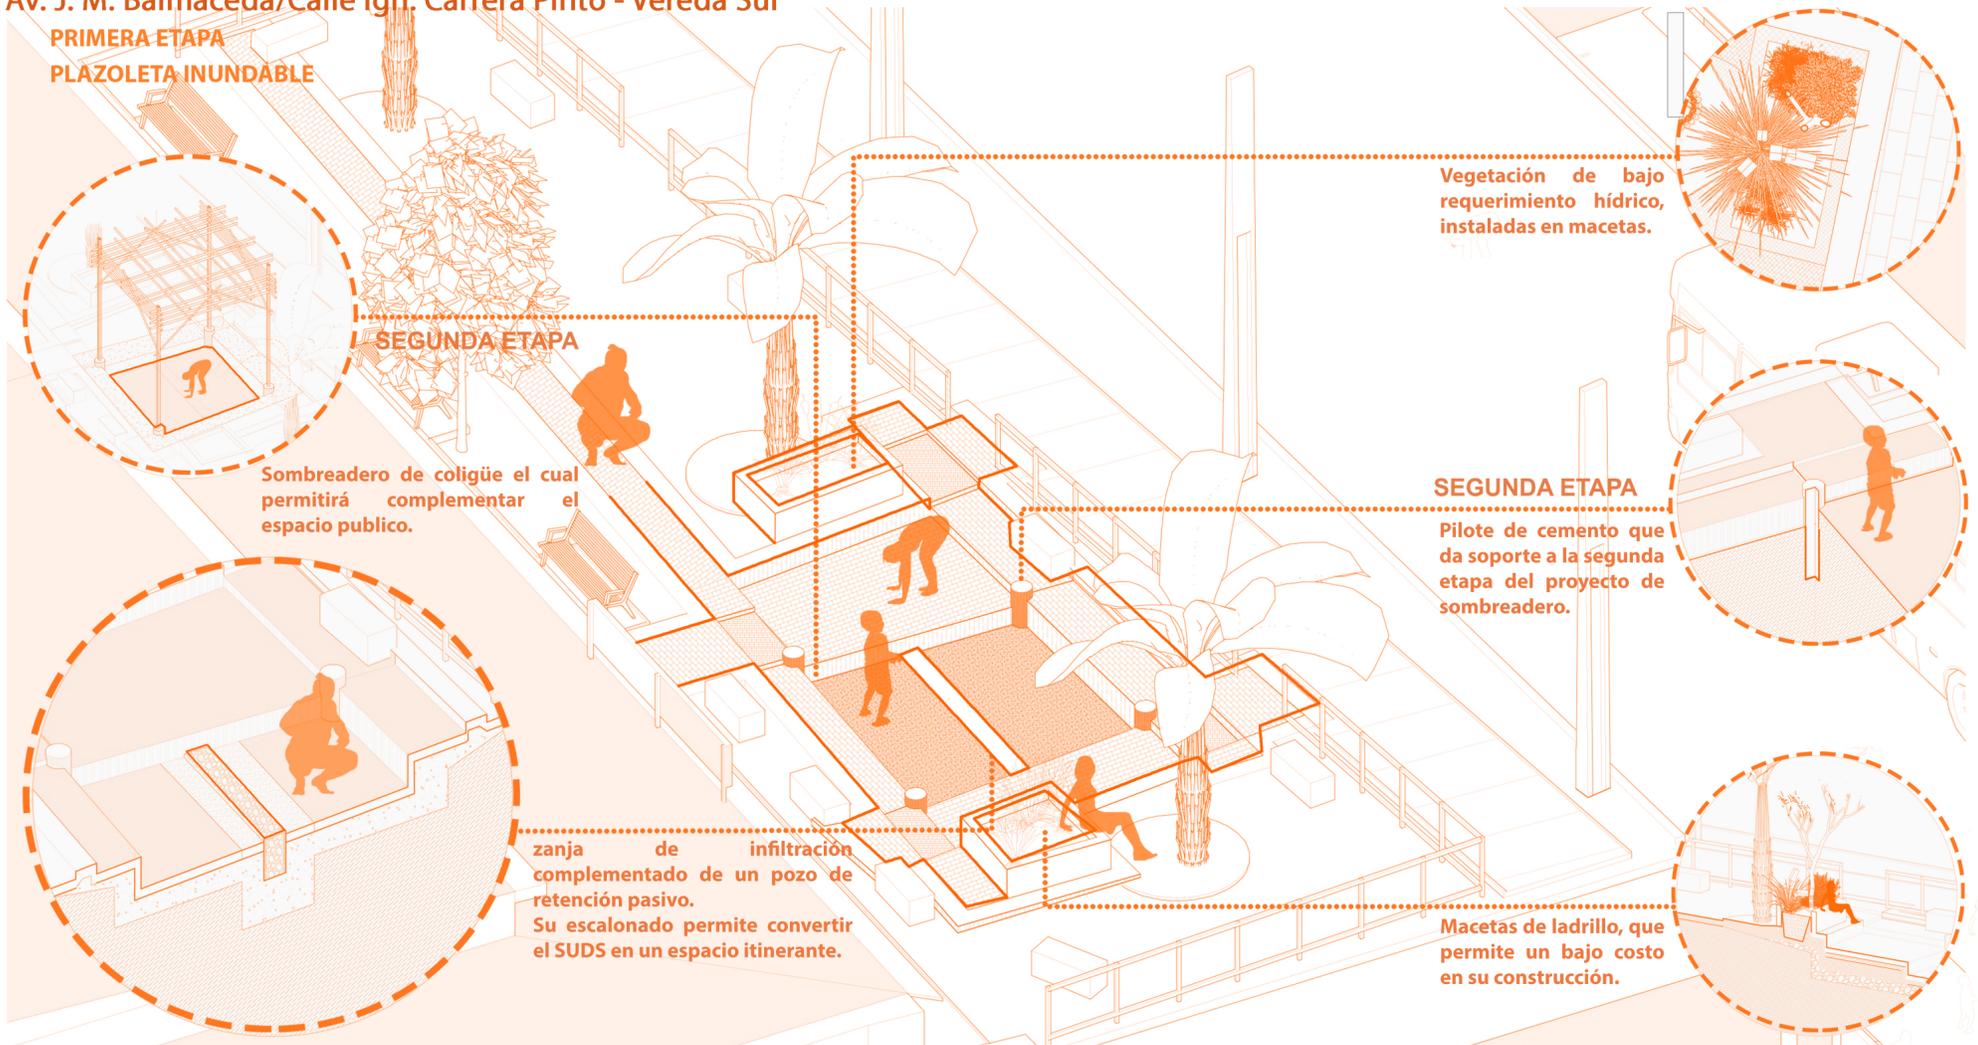

El corazón de los barrios está marcado por lugares de encuentro. El proyecto "Pozón-enladrillado" recupera un espacio central, el ladrillo recocido cumple un factor fundamental en la cubierta más expuesta actuando como un Sistema Urbano de Drenaje Sostenible. Por un lado, guía la escorrentía a lo largo de la extensión del proyecto, infiltrando el agua en zonas alrededor de la franja de infiltración y, además, estructura un mobiliario que da sustento a huertos colectivos en los sectores alrededor del pozón. El paisaje se observa con colores asociados al ladrillo y la textura de piedra, nos recuerda a los colores de nuestras laderas en la cordillera o precordillera.

Instaurando una flora principalmente esclerófila, sumado a paisaje preexistente de palmeras y cerezos es que este proyecto viene a regenerar el espacio público, proponiendo nuevos colores del paisaje urbano de Renca.

En una posible segunda etapa, se propone integrar un "Sombreadero de Colihue" el cual simula el icónico parrón de la casona en Chile por medio de una planta trepadora. De esta manera, la sombra se ejecuta por un medio natural y de rápido crecimiento en periodos secos.

